

ΕΦΗΜΕΡΙΣ ΤΗΣ ΚΥΒΕΡΝΗΣΕΩΣ
ΤΗΣ ΕΛΛΗΝΙΚΗΣ ΔΗΜΟΚΡΑΤΙΑΣ

ΑΘΗΝΑ 19 ΝΟΕΜΒΡΙΟΥ 1982 | ΤΕΥΧΟΣ ΤΕΤΑΡΤΟ | ΑΡΙΘΜΟΣ ΦΥΛΛΟΥ 560

ΠΕΡΙΕΧΟΜΕΝΑ

ΠΟΛΕΟΔΟΜΙΑ

ΑΠΟΦΑΣΕΙΣ

ΑΝΑΚΟΙΝΩΣΕΙΣ

ΠΟΛΕΟΔΟΜΙΑ

ΑΠΟΦΑΣΕΙΣ

Ἀριθ. Γ.38527/2271 (1)

Ἀναστολὴ τῶν οἰκοδομικῶν ἐργασιῶν σὲ περιοχὴ μέσα στὸ ἐγκεκριμένο ρυμοτομικὸ σχέδιο Ζωγράφου (Ἀττικῆς).

Ο ΥΠΟΥΡΓΟΣ ΧΩΡΟΤΑΞΙΑΣ, ΟΙΚΙΣΜΟΥ ΚΑΙ ΠΕΡΙΒΑΛΛΟΝΤΟΣ

Ἔχοντας ὑπόψη:

1. Τὶς διατάξεις τοῦ Ν. Δ/τος τῆς 17 Ἰουλίου 1923 «περὶ σχεδίων πόλεων κλπ.», ὅπως μεταγενέστερα τροποποιήθηκαν καὶ συμπληρώθηκαν καὶ εἰδικότερα τὴν παρ. 2 τοῦ ἄρθρου 8, ὅπως αὐτὴ προστέθηκε μὲ τὸ ἄρθρο 1 τοῦ Ν. 551/1977 (ΦΕΚ 68/Α').

2. Τὶς διατάξεις τοῦ Ν. 1032/1980 «περὶ συστάσεως Ὑπουργείου Χωροταξίας, Οἰκισμοῦ καὶ Περιβάλλοντος» (ΦΕΚ 57/Α) καὶ εἰδικότερα τὰ ἄρθρα 2, 3 καὶ 7.

3. Τὴν ἀριθ. 13902/689/15.4.82 ἀπόφαση τοῦ Ὑπουργοῦ Χωροταξίας, Οἰκισμοῦ καὶ Περιβάλλοντος μὲ θέμα «Μεταβίβαση ἐξουσίας τοῦ Ὑπουργοῦ Χωροταξίας, Οἰκισμοῦ καὶ Περιβάλλοντος στὸ Γενικὸ Γραμματέα τοῦ Ὑπουργείου, τοὺς Δ/ντὰς καὶ τοὺς Τμηματάρχες γιὰ τὴν ὑπογραφὴ «ἐντολὴ Ὑπουργοῦ» ἀποφάσεων, ἐγγράφων καὶ λοιπῶν διοικητικῶν πράξεων» (ΦΕΚ 188/Β), ἀποφασίζουμε:


α) Ἀναστέλλονται γιὰ τρεῖς (3) μῆνες οἱ οἰκοδομικὲς ἐργασίες καὶ ἡ χορήγηση οἰκοδομικῶν ἀδειῶν στὸ μὲ ἀριθ. 387 οἰκοδομικὸ τετράγωνο ποὺ καθορίζεται ἀπὸ τὰ στοιχεῖα Α Β Γ Δ Ε Ζ Α τοῦ ἐγκεκριμένου ρυμοτομικοῦ σχεδίου Ζωγράφου (Ἀττικῆς), ὅπως φαίνεται νὰ περικλείεται μὲ κυανὴ γραμμὴ στὸ σχετικὸ πρωτότυπο διάγραμμα σὲ κλίμακα 1:5000, ποὺ θεωρήθηκε ἀπὸ τὸν Προϊστάμενο τῆς Δ/νσεως Πολεοδομικῶν Ἐφαρμογῶν μὲ τὴ μὲ ἀριθ. Γ 38527/1982 πράξη του καὶ ποὺ συνοπτικό του ἀντίτυπο δημοσιεύεται μὲ αὐτὴ τὴν ἀπόφαση.


β) Ἡ ἰσχὺς τῆς ἀποφάσεως αὐτῆς ἀρχίζει ἀπὸ τὴ δημοσίευσή της στὴν Ἐφημερίδα τῆς Κυβερνήσεως.

Ἀθήνα, 24 Σεπτεμβρίου 1982

Μὲ ἐντολὴ Ὑπουργοῦ

Ὁ Γεν. Γραμματέας
Γ. ΚΑΛΑΝΤΙΔΗΣ

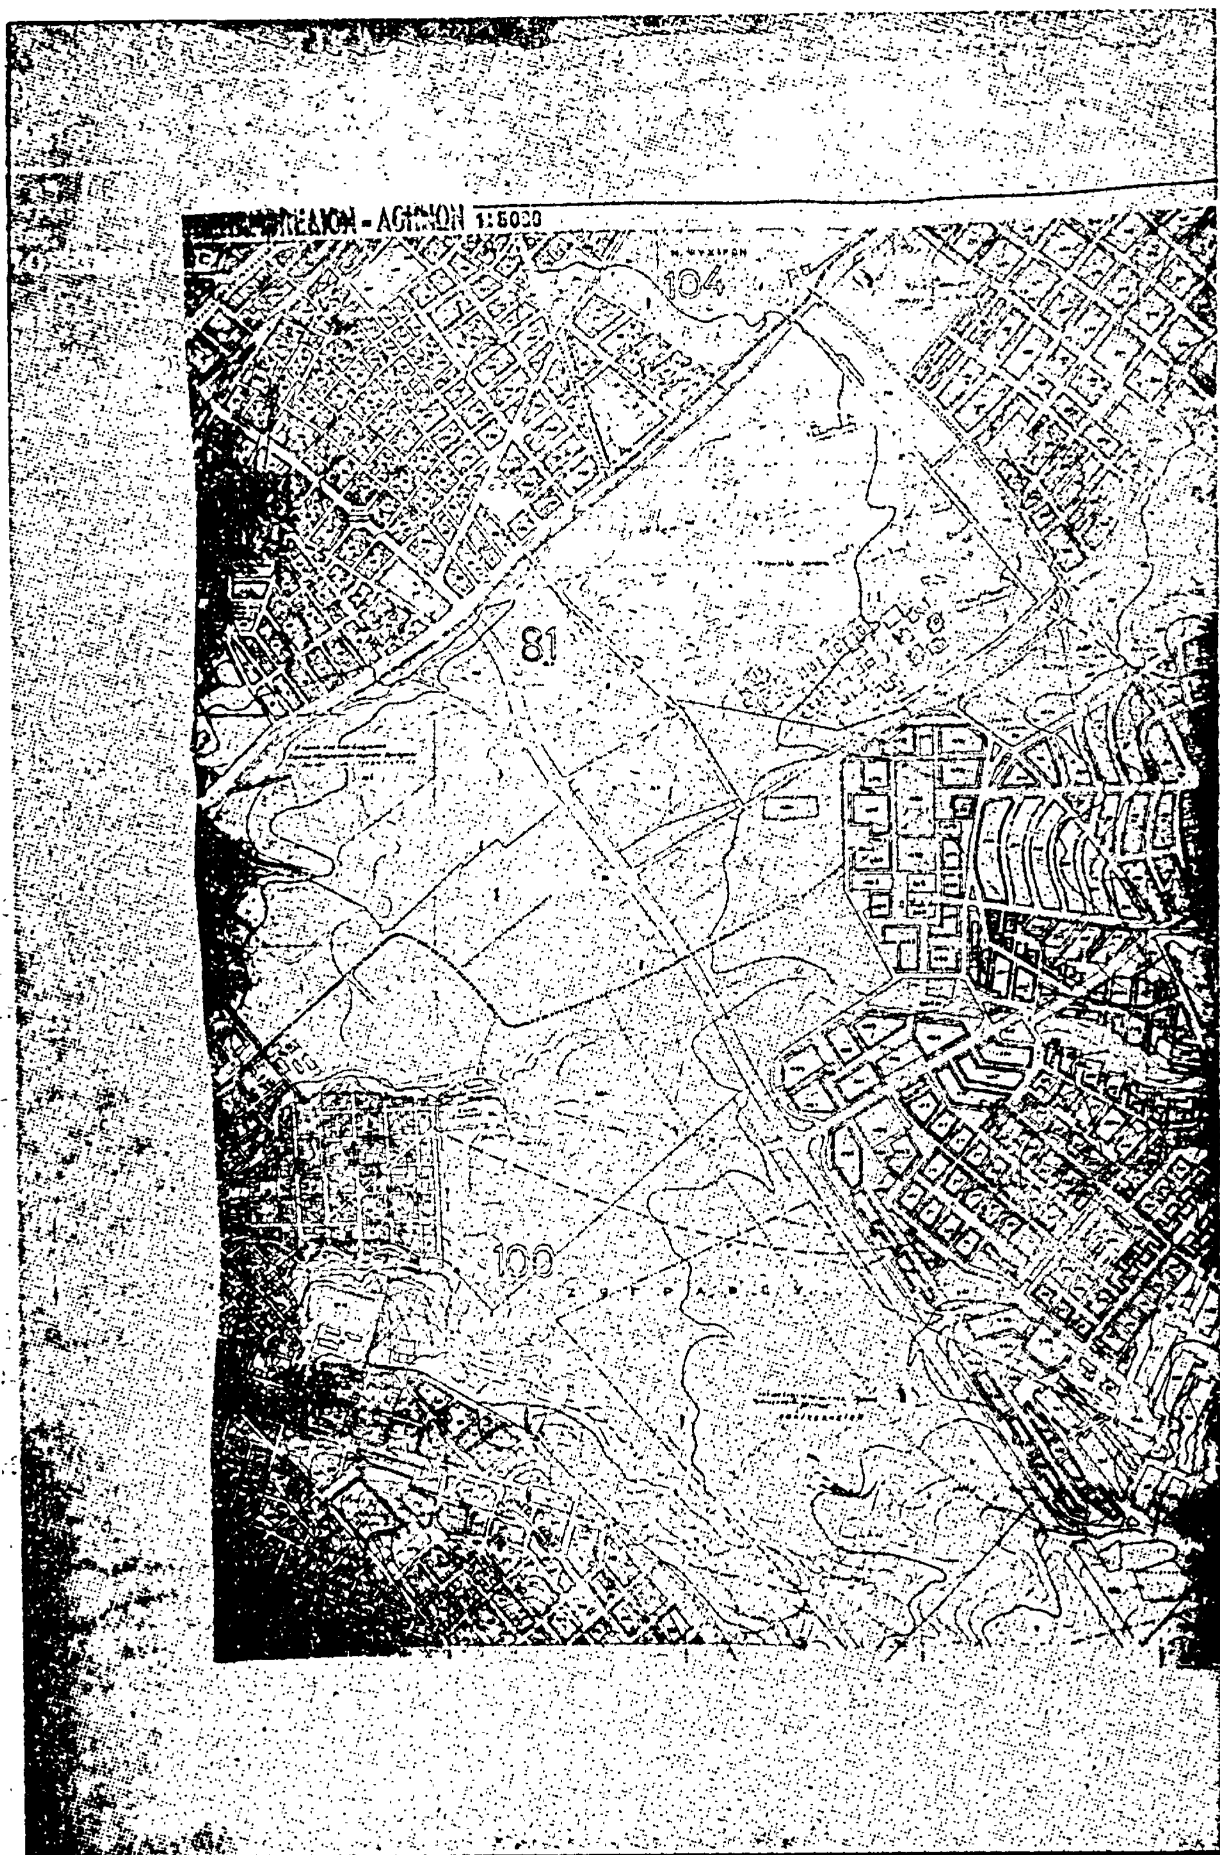
104
81

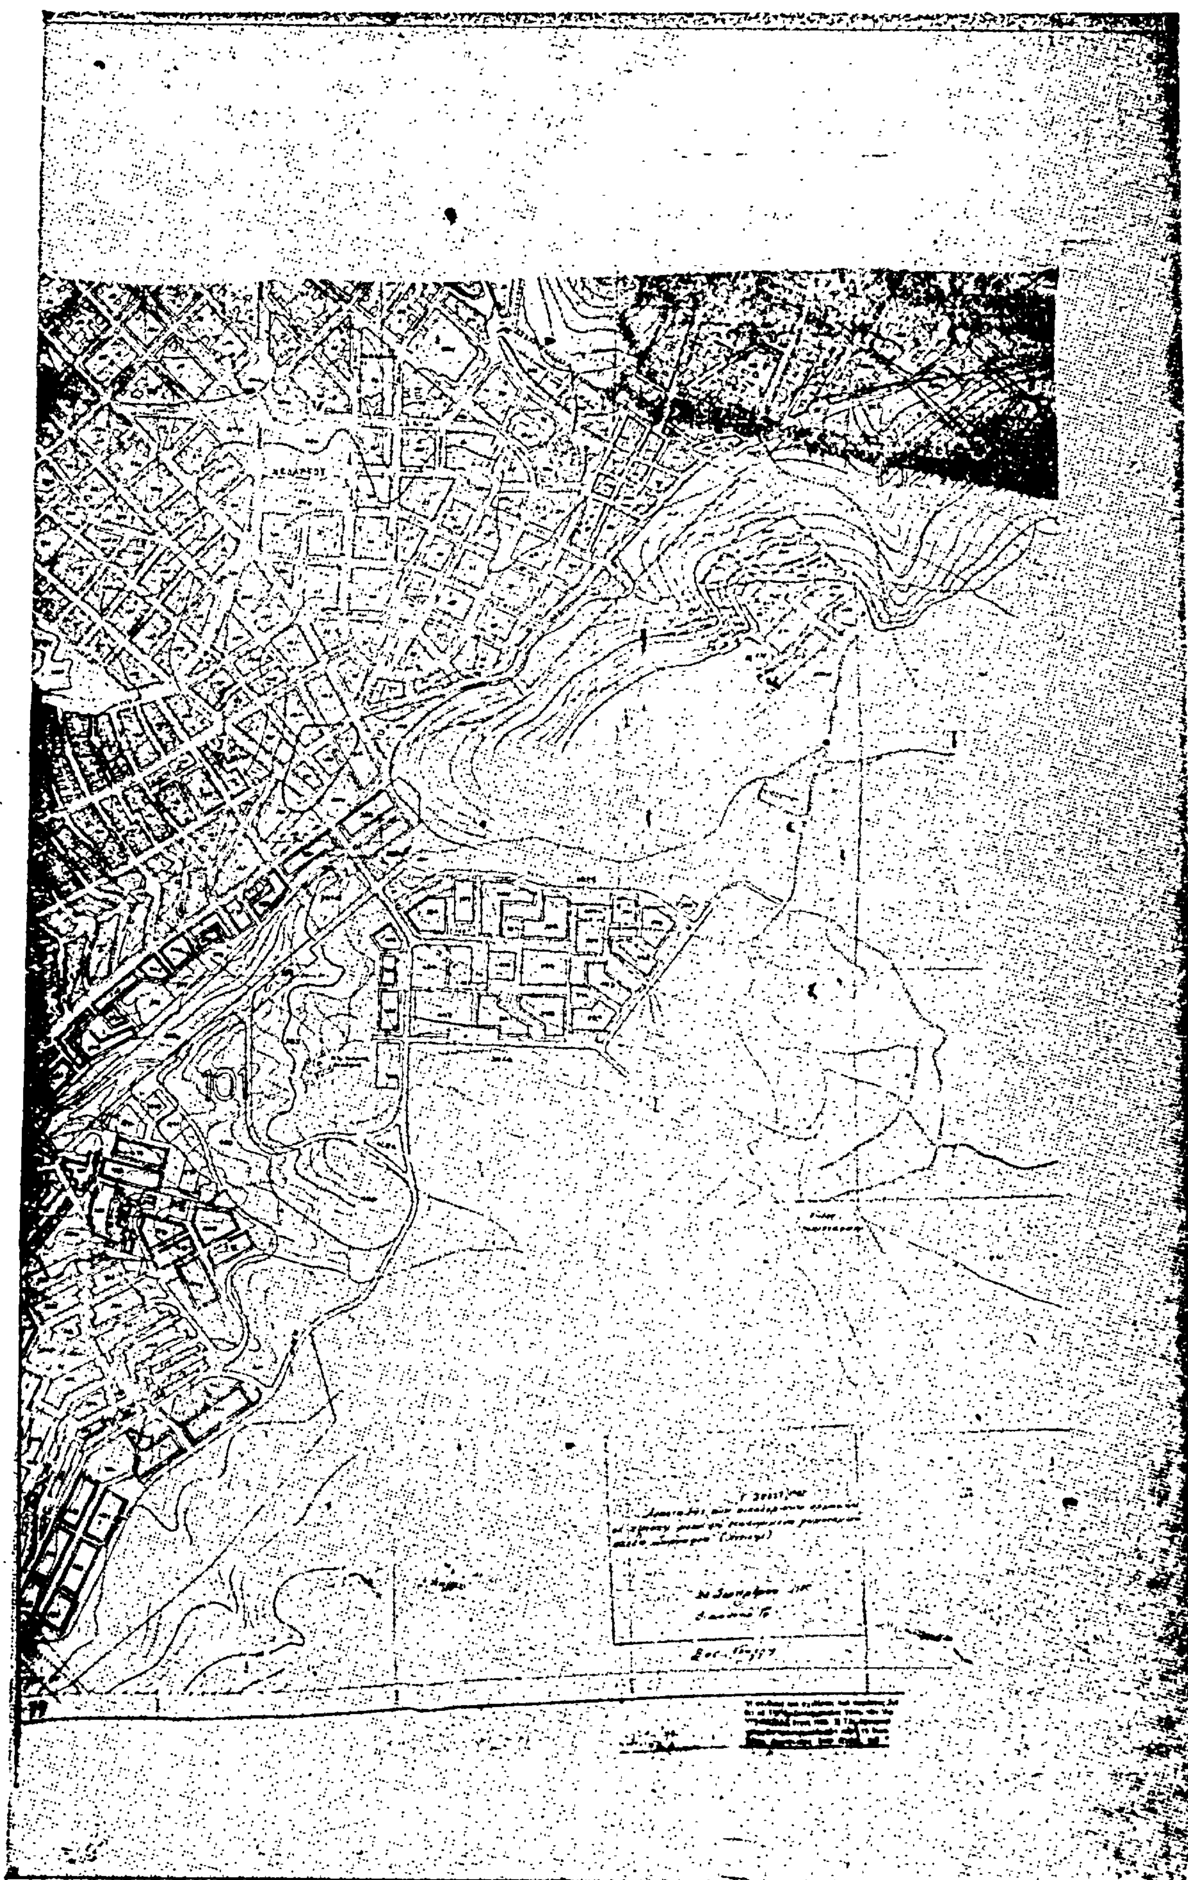

'Αριθ. 7909/82 (2)

'Αναγνώριση ἰδιωτικῆς ὁδοῦ (παρόδου ὁδοῦ Νικηταρᾶ) στὸ Χιλιομόδι ὅτι ὑπάρχει πρὸ τοῦ 1923 καὶ χαρακτηρισμοῦ της ὡς διατηρητέας.

Ο ΝΟΜΑΡΧΗΣ ΚΟΡΙΝΘΙΑΣ

Ἔχοντας ὑπόψη :

1. Τὶς διατάξεις: α) Τοῦ Νόμου 3200/77 «περὶ διοικητικῆς ἀποκεντρώσεως» καὶ τὶς ὅμοιες τοῦ Ν.Δ. 3620/56 «περὶ τροποποιήσεως καὶ συμπληρώσεως τῶν διατάξεων «περὶ διοικητικῆς ἀποκεντρώσεως», β) τοῦ Ν.Δ. 532/70 «περὶ συμπληρώσεως τῶν διατάξεων περὶ διοικητικῆς ἀποκεντρώσεως», γ) τοῦ Β.Δ. 712/70 «περὶ καθορισμοῦ τῶν διατηρουμένων ὑπὲρ τοῦ Ὑπουργοῦ καὶ τῶν Περιφερειακῶν Ἀρχῶν διανομαρχιακοῦ ἐπιπέδου τοῦ Ὑπουργείου Δημ. Ἔργων ἁρμοδιοτήτων κ.λ.π.» ὅπως τροποποιήθηκαν καὶ συμπληρώθηκαν μεταγενέστερα καὶ δ) τοῦ Νόμου 1032/80 «περὶ συστάσεως Ὑπουργείου Χ.Ο.Π.».

2. Τὶς διατάξεις ποὺ ἰσχύουν περὶ σχεδίων πόλεων.

3. Τὸ ἀπὸ 19.1.1952 Β. Δ/γμα περὶ ἐγκρίσεως πολεοδομικοῦ σχεδίου Χιλιομοδίου Κορινθίας καὶ τῶν ὅρων καὶ περιορισμῶν δομήσεως τοῦ οἰκοπέδου αὐτοῦ.

4. Τὴ γνωμοδότηση τοῦ Νομαρχιακοῦ Συμβουλίου Χ.Ο.Π. ποὺ διατυπώθηκε στὸ ὑπ' ἀριθ. 2/6.9.82 (θέμα Ι) πρακτικὸ συνεδριάσεως, καὶ ἰδόντες :

1) Τὶς ὑπ' ἀριθ. 12511/25.7.82 καὶ 18783/30.12.78 αἰτήσεις τοῦ Χρήστου Σοφοῦ τὶς ἐκτελέσεις τῶν ὑπ' ἀριθ. 8206/18.7.77 καὶ 12511/6.11.78 ἐγγράφου τῆς Δ.Τ.Υ.

2) Τὴν ὑπ' ἀριθ. 760/69 γνωμοδότηση τοῦ Ν.Σ.Κ.

3) Τὸ ὑπ' ἀριθ. 15894/25.2.66 Συμβόλαιο τοῦ Συμβολαιογράφου Κορίνθου Ἀθαν. Ρομπόκου στὸ ὁποῖο ἀναφέρεται ἡ ὡς ἄνω πάροδος.

4) Τὸ ὑπ' ἀριθ. 2317/7.12.52 Συμβόλαιο τοῦ Συμβολαιογράφου Χιλιομοδίου Κων/νου Καλαρᾶ ἀπὸ τὸ ὁποῖο προκύπτει ὅτι ἡ ὡς ἄνω ἰδιωτικὴ ὁδὸς προϋπάρχει τοῦ 1917.

5) Τὴν ὑπ' ἀριθ. 689/76 βεβαίωση τῆς Κοινότητας Χιλιομοδίου ἀπὸ τὴν ὁποία προκύπτει ὅτι ἡ ὡς ἄνω ἰδιωτικὴ ὁδὸς προϋπάρχει ἀπὸ τὸ ἔτος 1920.

6) Τὴν ὑπ' ἀριθ. 682/76 ἀπόφαση τοῦ Πολυμελοῦς Πρωτοδικείου Κορίνθου σὲ συνδυασμὸ μὲ τὰ ὑπ' ἀριθ. 69/1906 καὶ 4613/1912 συμβόλαια τοῦ Συμβολαιογράφου Κλεωνῶν Γεωρ. Τσαντήλα καὶ μὲ τὶς ὑπ' ἀριθ. 4660/78 καὶ 4661/78 ἐνόρκους βεβαιώσεις ἐνώπιον τοῦ Συμβολαιογράφου Χιλιομοδίου Κων/νου Δελφάκη ἀπὸ ὅπου προκύπτει ὅτι ἡ ὡς ἄνω ἰδιωτικὴ ὁδὸς προϋπάρχει τοῦ 1906.

7) Τὰ τοπογραφικὰ διαγράμματα τοῦ Μηχ/κοῦ Νικ. Πιέρου. Ἐπειδὴ ἡ τυχὸν προσκύρωση τῆς ὡς ἄνω ἰδιωτικῆς ὁδοῦ ποὺ βρίσκεται στὸ ἐγκεκριμένο ρυμοτομικὸ σχέδιο πόλεως Χιλιομοδίου μεταξὺ τῶν ἰδιοκτητῶν Ἀναστ. Σοφοῦ καὶ Δημ. Καραθανάση στὰ ὡς ἄνω ὅμορα οἰκόπεδα εἶναι τεχνικῶς ἀδύνατη διότι θὰ δημιουργοῦσε κατάσταση μὴ σύμφωνη πρὸς τὶς πολεοδομικὲς διατάξεις λόγω τῆς ὑπάρξεως τῶν ἀπὸ πολλῶν ἐτῶν οἰκοδομῶν καὶ δημιουργίας ἀποστάσεων αὐτῶν ἀπὸ τὰ νέα ὅρια τῶν οἰκοπέδων ποὺ θὰ δημιουργοῦντο μικροτέρων τῶν 2,50 μ. ἢ καὶ ἀποκλεισμοῦ μοναδικῶν ἀνοιγμάτων φωτισμοῦ αὐτῶν, ἀποφασίζουμε :

Ἀναγνωρίζουμε ὅτι ἡ ἰδιωτικὴ ὁδὸς (πάροδος Νικηταρᾶ) στὸ ἐγκεκριμένο ρυμοτομ. σχέδιο πόλεως Χιλιομοδίου μεταξὺ τῶν ἰδιοκτησιῶν Ἀναστ. Σοφοῦ καὶ Δημ. Καραθανάση προϋπάρχει τοῦ ἔτους 1923 καὶ χαρακτηρίζεται ὡς διατηρητέα.

Κόρινθος, 1 Ὀκτωβρίου 1982

Ὁ Νομάρχης
ΑΝΑΣΤΑΣΙΟΣ ΣΤΑΥΡΟΠΟΥΛΟΣ

Β

Γεώργιος Δελής

ΤΟΠΟΓΡΑΦΙΚΟΝ ΔΙΑΓΡΑΜΜΑ κλ. 1:200

ΕΜΦΑΙΝΟΝ ΤΗΝ ΠΡΟΫΦΙΣΤΑΜΕΝΗΝ ΤΟΥ 1923 ΙΔΙΩΤΙΚΗΝ ΟΔΟΝ ΜΕΤΑΞΥ ΤΩΝ ΙΔΙΟΚΤΗΣΙΩΝ ΔΗΜΗΤΡΙΟΥ ΚΑΡΑΘΑΝΑΣΗ, ΧΡΗΣΤΟΥ ΣΟΦΟΥ & ΔΗΜΗΤΡΙΟΥ ΓΕΩΡΓΑΡΗ ΕΝΤΟΣ ΤΟΥ ΕΓΚ/ΝΟΥ ΡΥΜΟΤΟΜΙΚΟΥ ΣΧΕΔΙΟΥ ΧΙΝΟΚΩΔΙΟΥ

ΥΠΟΜΝΗΜΑ:

1) ΑΒΓΓ'Β'Δ'Α':

ΙΔΙΩΤΙΚΗ ΟΔΟΣ ΠΡΟΫΦΙΣΤΑΜΕΝΗ ΤΟΥ 1923 ΜΗΚΟΥΣ 28,...+11,40=29,40... Κ. ΠΛΑΤΟΥΣ ΜΕΤΑΒΛΗΤΟΥ

2) Α'Δ'Β'Γ'ΓΔΕΗΤΖΑ':

ΙΔΙΟΚΤΗΣΙΑ ΔΗΜΗΤΡΙΟΥ ΚΑΡΑΘΑΝΑΣΗ

3) ΑΒΓΔΕΗΘΙΚΛΜΑ:

ΙΔΙΟΚΤΗΣΙΑ ΧΡΗΣΤΟΥ ΣΟΦΟΥ & ΔΗΜ. ΓΕΩΡΓΑΡΗ (ΚΑΘΕΤΟΣ ΣΥΝΙΔΙΟΚΤΗΣΙΑ)

ΔΕΚΕΜΒΡΙΟΣ 1978
Ο ΣΥΝΤΑΞΑΣ

ΓΗ = 44,60
ΙΘ = 33,75
ΒΓ = 11,40
ΚΕΡΑΜΟΠΟΙΕΙΟΝ ΚΕΡΑΜΟΣΚΕΠΗΣ (ΚΑΘΕΤΟΣ ΙΔΙΟΚΤΗΣΙΑ Δ. ΓΕΩΡΓΑΡΗ)
ΚΕΡΑΜΟΣΚΕΠΗΣ ΑΠΟΘΗΚΗ
ΠΑΛΑΙΑ ΚΕΡΑΜΟΣΚΕΠΗΣ ΚΑΤΟΙΚΙΑ
ΙΣΟΓΕΙΟΣ ΚΑΤΟΙΚΙΑ
ΟΔΟΣ ΜΕΤΑΒΛΗΤΟΥ ΠΛΑΤΟΥΣ
ΟΔΟΣ

ΑΝΑΚΟΙΝΩΣΕΙΣ

Ἀριθ. 6530 (3)

Εἰδοποίηση τῆς γενομένης παρακαταθέσεως ἀποζημιώσεως λόγω ρυμοτομίας ἀκινήτων ἐπὶ τῶν Ο.Τ. 89-90 γιὰ τὴ διάνοιξη δημοτικῶν ὁδῶν στὸ Δῆμο Καματεροῦ.

Ο ΔΗΜΑΡΧΟΣ ΚΑΜΑΤΕΡΟΥ

Κατ' ἐφαρμογὴ τοῦ ἰσχύοντος δυνάμει τοῦ ἀπὸ 11.1.1968 διατάγματος ρυμ. Σχεδίου τοῦ Δήμου Καματεροῦ ἐξεδόθη ἡ ἀριθ. 7/75 πράξη τακτοποιήσεως - προσκυρώσεως καὶ ἀναλογισμοῦ ἀποζημιώσεως λόγω ρυμοτομίας τῆς Πολεοδομίας Δυτ. Δ/τος Ἀττικῆς μετὰ τοῦ ταύτην συνοδεύοντος ἀπὸ 15.1.75 τοπογραφικοῦ διαγράμματος τοῦ συντάξαντος τεχνικοῦ ὑπαλλήλου Ζαφειράτου Στ. ἥτις καὶ ἐπεκυρώθη διὰ τῆς Δ.ΕΣ 3240/292/75/11.2.75 ἀποφάσεως τῆς ἰδίας ὑπηρεσίας.

Διὰ τῆς ἀριθ. 519/1976 ἀποφ. Μονομελοῦς Πρωτοδικείου Ἀθηνῶν καθωρίσθη προσωρινὴ τιμὴ μονάδος ἀποζημιώσεως διὰ τὴν εἰς τὸ προρρηθὲν τοπογρ. διάγραμμα καὶ εἰδικώτερα ὑπὸ στοιχεῖα 48-49-51-50-48 ἐκ μέτρων 12,90 Γεώργιο Καμπόλη, ὑπὸ στοιχεῖα 37-38-36-35-37 ἐκ μέτρων τετρ. Μ2 2,60 Ἑλένης Χατζῆ καὶ ὑπὸ στοιχεῖα 5-6-14-7-8-5 ἐκ Μ2 6,65 Σταυρούλας Φλεβαράκη ἐκ δραχ. 1500 χιλίων πεντακοσίων κατὰ Μ2.

Ὁ Δῆμος Καματεροῦ παρακατέθεσε εἰς τὸ ἐν Ἀθήναις Κεντρικὸ Κατάστημα τοῦ Ταμείου Παρακαταθηκῶν καὶ Δανείων ὑπὲρ τῶν α) Γεώργιου Καμπόλη δρχ. 19.350, β) Μαργαρίτας Μαρπίνη δραχ. 33.000, γ) Ἑλένης Χατζῆ δρχ. 3.900 καὶ δ) Σταυρούλας Φλεβαράκη δραχ. 9.975 δρχ. λόγω ἀπαλλοτριώσεως εἰς τὸ ὡς ἄνω τοπογραφικὸ διάγραμμα ἐμφαινομένων ἰδιοκτησιῶν των ὑπὸ στοιχεῖα 1) (38-48-50-36-38) ἐκ μέτρων τετραγ. 13,90 Μαργαρίτα Μαρπίνη, 2) (5-6-14-7-8-5)ἐκ Μ2 6,65 Σταυρούλα Φλεβαράκη, 3) (6-12-13-15-14-6) ἐκ Μ2 2,60 Ἑλένης Χατζῆ, 4) (48-49-51-50-48) ἐκ Μ2 12,90 Γεώργιο Καμπόλη, 5) (37-38-36-35-37) ἐκ Μ2 8,10 Μαργαρίτας Μαρπίνη.

Ἀπὸ τὸ Ταμεῖο Παρακαταθηκῶν καὶ Δανείων Ἀθηνῶν ἐκδόθηκε τὸ ἀριθ. Νο 672285/22.9.82 Γραμμάτιο συστάσεως παρακαταθήκης ἐκ δραχ. 66.225 ποὺ θὰ ἀποδοθοῦν στοὺς δικαιούχους.

Καματερό, 23 Σεπτεμβρίου 1982

Ὁ Δήμαρχος
ΒΑΣΙΛΗΣ ΚΑΤΣΑΡΟΣ

(4)

Κατάθεση ἀποζημιώσεως διὰ προσκύρωσιν οἰκοπέδου λόγῳ ρυμοτομίας συνεπείᾳ τῆς ὑπ' ἀριθμὸν 27/16.6.1977 πράξεως προσκυρώσεως Τεχνικῶν Ὑπηρεσιῶν Καβάλας.

Ὁ Σταμάτιος Χατζησταματίου, γνωστοποιεῖ ὅτι δυνάμει τῆς ὑπ' ἀριθμὸν 27/16.6.1977 πράξεως προσκυρώσεως Τεχνικῶν Ὑπηρεσιῶν Καβάλας, κυρωθείσης διὰ τῆς ὑπ' ἀριθμὸν Τ. 68910/7.12.77 ἀποφάσεως Νομάρχου Καβάλας, ὑπεχρεώθη εἰς ἀποζημίωσιν μέτρων τετραγωνικῶν τριάκοντα ἑπτὰ καὶ 15/οο (37,15), καθορισθείσης τῆς ἀξίας των εἰς δραχμὰς δύο χιλιάδας πεντακοσίας (2.500) κατὰ τετραγωνικὸ μέτρο (μ²), δυνάμει ἀποφάσεων α) 146/1980 Πολυμελοῦς Πρωτοδικείου Καβάλας, β) 40/1981 Ἐφετείου Θράκης Δ.Φ.Μ. 1106/1982 καὶ γ) ΠΟ79391/1.9.1982.

Τὴν ὡς ἄνω ἀποζημίωσιν ἐκ δραχμῶν ἐνενήκοντα δύο χιλιάδων ὀκτακοσίων ἑβδομήκοντα πέντε (92.875) παρακατέθεσεν εἰς τὸ Ταμεῖον Παρακαταθηκῶν καὶ Δανείων δυνάμει τοῦ ὑπ' ἀριθμὸν 22069 ἀπὸ 2.9.1982 γραμματίου συστάσεως παρακαταθήκης, κατατεθέντος εἰς τὸν συμβολαιογράφον Καβάλας Παναγ. Λαζίδην μὲ τὴν 33052/17.9.1982 πρᾶξιν του.

Ἡ παροῦσα εἰδοποίησις γίνεται συμφώνως τῷ Νόμῳ.

Ἐν Καβάλᾳ τῇ 8 Ὀκτωβρίου 1982

Ὁ Πληρεξούσιος Δικηγόρος
ΣΤΕΛΙΟΣ ΒΑΤΣΙΤΣΗΣ

(Ἀριθ. τριπλ. Δ' Ταμ. Καβάλας 84267/82/19.10.1982)

(5)

Εἰδοποίηση παρακαταθέσεως ἀποζημιώσεως συνεπεία προσκυρώσεως οἰκοπέδων στὴν Κῶ.

Παρακατατέθηκε στὸ Ταμεῖο Παρακαταθηκῶν καὶ Δανείων ποὺ ἑδρεύει στὸ Δημόσιο Ταμεῖο Κῶ, ἡ καθορισθεῖσα προσωρινῶς, μὲ τὴν ἀριθ. 140/1982 ἀπόφαση τοῦ Μονομελοῦς Πρωτοδικείου Κῶ, ἀποζημίωση δραχμῶν 223.125 ὑπὲρ τοῦ Δήμου Κῶ, γιὰ ἔκταση ἀκινήτου του, ἡ ὁποία προσκυρώθηκε δυνάμει τῆς ἀριθ. 45/20004/21.5.1980 πράξεως τοῦ Γραφείου Μηχανικοῦ Κῶ στὴν ἀριθ. Κ.Μ. 199Κ Οἰκοδομῶν πόλεως Κῶ, ἰδιοκτησίας Εὐδοκίας Κων/νου Πίκουλα συζ. Μιχαὴλ Δήμα.

Πρὸς γνώση του καὶ γιὰ τὶς νόμιμες συνέπειες καὶ μὲ τὴν ἐπιφύλαξη παντὸς ἐν γένει δικαιώματός του γίνεται ἡ παροῦσα εἰδοποίηση πρὸς τὸ Δῆμο Κῶ γιὰ τὴν ἀνεμπόδιστη κατάληψη ἀπὸ αὐτὸν τῆς παραπάνω ἐκτάσεως ἡ ὁποία προσκυρώθηκε.

Κῶς, 17 Σεπτεμβρίου 1982

Ὁ Πληρεξούσιος Δικηγόρος
ΓΙΑΝΝΗΣ ΚΑΣΙΩΤΗΣ

(Ἀριθ. τριπλ. Δημ. Ταμ. Κῶ 55938/1982/15.10.1982)

(6)

Εἰδοποίηση παρακαταθέσεως ἀποζημιώσεως συνεπεία προσκυρώσεως οἰκοπέδων στὴν Κῶ.

Παρακατατέθηκε στὸ Ταμεῖο Παρακαταθηκῶν καὶ Δανείων ποὺ ἑδρεύει στὸ Δημόσιο Ταμεῖο Κῶ, ἡ καθορισθεῖσα προσωρινῶς μὲ τὴν 140/82 ἀπόφαση τοῦ Μονομελοῦς Πρωτοδικείου Κῶ ἀποζημίωση δραχμῶν 206.850 ὑπὲρ τοῦ Δήμου Κῶ, γιὰ ἔκταση ἀκινήτου ἡ ὁποία προσκυρώθηκε δυνάμει τῆς 45/20004/21.5.80 πράξεως τοῦ Γραφείου Μηχανικοῦ Κῶ στὴν Κ.Μ. 199Α οἰκοδομῶν πόλεως Κῶ, ἰδιοκτησίας Κωνσταντίνου Νικολάου Πίκουλα.

Πρὸς γνώση του καὶ γιὰ τὶς νόμιμες συνέπειες καὶ μὲ τὴν ἐπιφύλαξη παντὸς ἐν γένει δικαιώματός του, γίνεται ἡ παροῦσα εἰδοποίηση πρὸς τὸ Δῆμο Κῶ γιὰ τὴν ἀνεμπόδιστη κατάληψη ἀπὸ αὐτὸν τῆς παραπάνω ἐκτάσεως ποὺ προσκυρώθηκε.

Κῶς, 17 Σεπτεμβρίου 1982

Ὁ Πληρεξούσιος Δικηγόρος
ΓΙΑΝΝΗΣ ΚΑΣΙΩΤΗΣ

(Ἀριθ. τριπλ. Δημ. Ταμείου Κῶ 55937/1982/15.10.1982)

(7)

Εἰδοποίησις τῆς γενομένης παρακαταθέσεως ἀποζημιώσεως λόγῳ προσκυρώσεως ἰδιοκτησίας εἰς τὸν Δῆμον Καλλιθέας Διαμερίσματος Πειραιῶς.

Διὰ τῆς ὑπ' ἀριθ. 105/81 πράξεως προσκυρώσεως ἰδιοκτησίας, κειμένης εἰς τὸν Δῆμον Καλλιθέας, παρὰ τὴν ὁδὸν

Αἴγλης καὶ ἐντὸς τοῦ Ο.Τ. 175 Α', τῆς Ὑπηρεσίας Πολεοδομίας τοῦ Νομαρχιακοῦ Διαμερίσματος Πειραιῶς, κυρωθείσης διὰ τῆς ὑπ' ἀριθ. Π. 334995/81 ἀποφάσεως τῆς αὐτῆς Ἀρχῆς, προσεκυρώθη, εἰς τὴν ἐν Καλλιθέᾳ Ἀττικῆς καὶ ἐπὶ τῆς ὁδοῦ Αἴγλης ἀριθ. 19 ἰδιοκτησίαν τῶν 1) Γεωργίου Βασιλ. Παπαμήκου, κατοίκου Καλλιθέας (ὁδὸς Ἀνδρομάχης 197), 2) Κωνσταντίνου Βασιλ. Παπαμήκου, κατοίκου Κορίνθου (ὁδὸς Κύπρου 91) καὶ 3) Ἀποστόλου Βασιλ. Παπαμήκου, κατοίκου Καλλιθέας (ὁδὸς Τραπεζοῦντος 3—5), ἔκτασις ἐκ τετραγωνικῶν μέτρων τριάκοντα ὀκτὼ (38), ἐμφαινομένη ὑπὸ τὰ στοιχεῖα Ε—Ζ—Η—Θ—Λ—Μ—Ε εἰς τὸ συνοδεῦον τὴν ἄνω πρᾶξιν Τοπογραφικὸν Διάγραμμα, ἐπὶ ἀποζημιώσει τῆς φερομένης ὡς κυρίας τῆς ἐκτάσεως ταύτης Ἀνωνύμου Ἑταιρείας Ὑδρεύσεως καὶ Ἀποχετεύσεως Πρωτευούσης (ΕΥΔΑΠ, τέως ΟΑΠ).

Αἰτήσει τῶν ἄνω, ὑπὲρ ὧν ἡ προσκύρωσις, ἐξεδόθη ἡ ὑπ' ἀριθ. 469/82 ἀπόφασις τοῦ Μονομελοῦς Πρωτοδικείου Ἀθηνῶν, δι' ἧς προσδιωρίσθη ἡ ἀνὰ τετραγωνικὸν μέτρον προσωρινὴ τιμὴ μονάδος ἀποζημιώσεως εἰς δραχμὰς 5.500.

Ἤδη οἱ ἄνω, ὑπὲρ ὧν ἡ προσκύρωσις, εἰδοποιοῦν ὅτι κατέθεσαν παρὰ τῷ Ταμείῳ Παρακαταθηκῶν καὶ Δανείων, ὑπὲρ τῶν δικαστικῶς ἀναγνωρισθησομένων δικαιούχων, τὴν βάσει τῆς ἀνωτέρω ἀποφάσεως προκύπτουσαν ἀποζημίωσιν ἐκ δραχμῶν διακοσίων ἐννέα χιλιάδων (209.000), κατὰ τὸ ὑπ' ἀριθ. 675539/29.10.82 γραμμάτιον συστάσεως παρακαταθήκης, ὡς ἐπίσης ὅτι κατέβαλον εἰς τὸ Ταμεῖον τοῦ ΔΣΑ (ἀριθ. τριπλ. 14029/29.10.82) τὴν διὰ τῆς αὐτῆς ὡς ἄνω ἀποφάσεως προσδιορισθεῖσαν δικηγορικὴν ἀμοιβήν, κατὰ τὰ ὑπὸ τοῦ νόμου ὁριζόμενα.

Πρὸς γνῶσιν παντὸς δικαιούχου καὶ διὰ τὰς κατὰ τοὺς κειμένους νόμους συνεπείας γίνεται ἡ παροῦσα εἰδοποίησις, τῶν ὑπὲρ ὧν ἡ προσκύρωσις, ἐπιφυλασσομένων παντὸς δικαιώματός των.

Ἐν Ἀθήναις τῇ 1 Νοεμβρίου 1982

Ὁ Πληρεξούσιος Δικηγόρος

Κ. Α. ΛΑΜΠΡΙΚΙΔΗΣ

(Ἀριθ. τριπλ. Δημ. Ταμ. Δικ. Εἰσ. Ἀθ. 49208/1.11.82)

Η ΥΠΗΡΕΣΙΑ ΤΟΥ ΕΘΝΙΚΟΥ ΤΥΠΟΓΡΑΦΕΙΟΥ

ΓΝΩΣΤΟΠΟΙΕΙ ΟΤΙ:

Ἡ ἐτήσια συνδρομὴ τῆς Ἐφημερίδας τῆς Κυβερνήσεως, ἡ τιμὴ τῶν φύλλων της ποὺ πωλοῦνται τμηματικὰ καὶ τὰ τέλη δημοσιεύσεων στὴν Ἐφημερίδα τῆς Κυβερνήσεως, καθορίσθηκαν ἀπὸ 1 Ἰανουαρίου 1981 ὡς ἀκολούθως:

Α'. ΕΤΗΣΙΕΣ ΣΥΝΔΡΟΜΕΣ

1. Γιὰ τὸ Τεῦχος Α'	Δραχ.	1.500
2. » » » Β'	»	3.000
3. » » » ΤΑΠΣ	»	2.000
4. » » » Γ'	»	1.000
5. » » » Δ'	»	2.500
6. » » » Νομικῶν Προσώπων Δ.Δ. κλπ.	»	1.000
7. » » » Ἀν. Εἰδ. Δικαστηρίου	»	200
8. » » » Παράρτημα	»	600
9. » » » Ἀνωνύμων Ἑταιρειῶν κ.λπ.	»	7.000
10. » » Δελτίο Ἐμπορικῆς καὶ Βιομηχανικῆς Ἰδιοκτησίας	»	600
11. Γιὰ ὅλα τὰ τεύχη καὶ τὸ Δ.Ε.Β.Ι.	»	17.000

Οἱ Δῆμοι καὶ οἱ Κοινότητες τοῦ Κράτους καταβάλλουν τὸ 1/2 τῶν ἀνωτέρω συνδρομῶν.

Ὑπὲρ τοῦ Ταμείου Ἀλληλοβοηθείας Προσωπικοῦ τοῦ Ἐθνικοῦ Τυπογραφείου (ΤΑΠΕΤ) ἀναλογοῦν τὰ ἑξῆς ποσά:

1. Γιὰ τὸ Τεῦχος Α'	Δραχ.	75
2. » » » Β'	»	150
3. » » » ΤΑΠΣ	»	100
4. » » » Γ'	»	50
5. » » » Δ'	»	125
6. » » » Νομικῶν Προσώπων Δ.Δ. κλπ.	»	50
7. » » » Ἀν. Εἰδ. Δικαστηρίου	»	10
8. » » » Παράρτημα	»	30
9. » » » Ἀνωνύμων Ἑταιρειῶν κ.λπ.	»	350
10. » » Δελτίο Ἐμπ. καὶ Βιομ. Ἰδιοκτησίας	»	30
11. Γιὰ ὅλα τὰ τεύχη	»	850

Β'. ΤΙΜΗ ΦΥΛΛΩΝ

Ἡ τιμὴ πωλήσεως κάθε φύλλου, μέχρις 8 σελ., εἶναι 7 δρχ., ἀπὸ 9 ὡς 24 σελ. 14 δρχ., ἀπὸ 25 ὡς 48 σελ. 20 δρχ., ἀπὸ 49 ὡς 80 σελ. 40 δρχ. ἀπὸ 81 σελ. καὶ ἄνω ἡ τιμὴ πωλήσεως κάθε φύλλου προσαυξάνεται κατὰ 40 δρχ. ἀνὰ 80 σελίδες.

Γ'. ΤΙΜΗ ΦΩΤΟΑΝΤΙΓΡΑΦΩΝ

Ἡ τιμὴ διαθέσεως στὸ κοινὸ τῶν ἐκδιδομένων ἀπὸ τὸ Ἐθνικὸ Τυπογραφεῖο φωτοαντιγράφων τῶν διαφόρων φύλλων τῆς Ἐφημερίδας τῆς Κυβερνήσεως καθορίζεται σὲ τρεῖς (3) δραχμὲς κατὰ σελίδα.

Δ'. ΤΕΛΗ ΔΗΜΟΣΙΕΥΣΕΩΝ

Ι. Στὸ τεῦχος Ἀνωνύμων Ἑταιρειῶν καὶ Ἑταιρειῶν Περιωρισμένης Εὐθύνης:

Α'. Ἀνωνύμων Ἑταιρειῶν:

1. Τῶν καταστατικῶν	Δρχ.	18.000
2. Τῶν ἀποφάσεων «περὶ συγχωνεύσεως ἀνωνύμων ἑταιρειῶν»	»	18.000
3. Τῶν κωδικοποιήσεων τῶν καταστατικῶν (ΦΕΚ 309/67,τ. Β')	»	9.000
4. Τῶν τροποποιήσεων τῶν καταστατικῶν	»	5.000
5. Τῶν ἰσολογισμῶν κάθε χρήσεως	»	8.000
6. Τῶν ὑπουργικῶν ἀποφάσεων «περὶ παροχῆς ἀδείας ἐπεκτάσεως τῶν ἐργασιῶν Ἀσφαλιστικῶν Ἑταιρειῶν», τῶν ἐκθέσεων ἐκτιμήσεως περιουσιακῶν στοιχείων καὶ τῶν ἀποφάσεων τοῦ Δ.Σ. τοῦ ΕΛΤΑ, μὲ τὶς ὁποῖες ἐγκρίνονται καὶ δημοσιεύονται οἱ κανονισμοὶ αὐτοῦ	»	7.000
7. Τῶν ἀποφάσεων «περὶ ἐγκαταστάσεως ὑποκαταστήματος, διορισμοῦ γενικοῦ πράκτορος καὶ παροχῆς πληρεξουσιότητος πρὸς ἀντιπροσώπευσιν ἐν Ἑλλάδι ἀλλοδαπῶν Ἑταιρειῶν» καὶ τῶν ἀποφάσεων «περὶ μεταβιβάσεως τοῦ χαρτοφυλακίου Ἀσφαλιστικῶν Ἑταιρειῶν κατὰ τὸ ἄρθρο 59 παρ. 1 τοῦ Ν.Δ. 400/70»	»	4.000
8. Τῶν ἀνακοινώσεων γιὰ κάθε μεταβολὴ ποὺ γίνεται μὲ ἀπόφαση Γ.Σ. ἢ Δ.Σ., τῶν προσκλήσεων σὲ γενικὲς συνελεύσεις, τῶν κατὰ τὸ ἄρθρο 32 τοῦ Ν. 3221/24 γνωστοποιήσεων, τῶν ἀνακοινώσεων, ποὺ προβλέπονται ἀπὸ τὸ ἄρθρο 59 παρ. 3 τοῦ Ν.Δ. 400/1970 «περὶ Ἀλλοδαπῶν Ἀσφαλιστικῶν Ἑταιρειῶν», τῶν ἀποφάσεων τοῦ Διοικητικοῦ Συμβουλίου τοῦ ΕΛΤΑ, ποὺ ἀναφέρονται σὲ προσωρινὲς διατάξεις καὶ τῶν ἀποφάσεων τοῦ Ὑπ. Συγκοινωνιῶν διὰ τοὺς ΗΛΠΑΠ – ΗΣΑΠ – ΟΣΕ	»	2.000
9. Τῶν συνοπτικῶν μηνιαίων καταστάσεων τῶν Τραπεζικῶν Ἑταιρειῶν	»	2.000
10. Τῶν ἀποφάσεων τῆς ἐπιτροπῆς τοῦ Χρηματιστηρίου «περὶ εἰσαγωγῆς χρεωγράφων εἰς τὸ χρηματιστήριον πρὸς διαπραγμάτευσιν, συμφώνως πρὸς τὰ διατάξεις τοῦ ἄρθρου 2 παρ. 3 Α.Ν. 148/1967	Δρχ.	2.000
11. Τῶν ἀποφάσεων τῆς ἐπιτροπῆς κεφαλαιαγορᾶς «περὶ διαγραφῆς χρεωγράφων ἐκ τοῦ χρηματιστηρίου, συμφώνως πρὸς τὰς διατάξεις τοῦ ἄρθρου 2 παρ. 4 Α.Ν. 148/67»	»	2.000
12. Τῶν ἀποφάσεων «περὶ ἐγκρίσεως τιμολογίων τῶν Ἀσφαλιστικῶν Ἑταιρειῶν»	»	2.000

Β'. Ἑταιρειῶν Περιωρισμένης Εὐθύνης:

1. Τῶν καταστατικῶν	Δρχ.	2.000
2. Τῶν κωδικοποιήσεων τῶν καταστατικῶν	»	2.000
3. Τῶν ἰσολογισμῶν κάθε χρήσεως	»	2.500
4. Τῶν ἐκθέσεων ἐκτιμήσεως περιουσιακῶν στοιχείων	»	2.000
5. Τῶν τροποποιήσεων τῶν καταστατικῶν (γιὰ κάθε συμβολαιογραφικὴ πράξη)	»	800
6. Τῶν ἀνακοινώσεων μὲ συμβολαιογραφικὴ πράξη	»	800
7. Τῶν ἀνακοινώσεων μὲ ἀπόφαση τῆς Γ.Σ.	»	600
8. Τῶν προσκλήσεων σὲ γενικὲς συνελεύσεις	»	600

Γ'. Ἀλληλασφαλιστικῶν Συνεταιρισμῶν – Ἀλληλασφαλιστικῶν Ταμείων καὶ Φιλανθρωπικῶν Σωματείων:

1. Τῶν ὑπουργικῶν ἀποφάσεων «περὶ χορηγήσεως ἀδείας λειτουργίας Ἀλληλασφαλιστικῶν Συνεταιρισμῶν ἢ Ἀλληλασφαλιστικῶν Ταμείων»	Δρχ.	2.000
2. Τῶν ἰσολογισμῶν τῶν ἀνωτέρω Συνεταιρισμῶν, Ταμείων καὶ Σωματείων	»	2.500

Δ'. Τῶν δικαστικῶν πράξεων:	Δρχ.	800

ΙΙ. Στὸ Τέταρτο τεῦχος:

Τῶν δικαστικῶν πράξεων γιὰ παρακατάθεση ἀποζημιώσεως	»	800

Ε'. ΚΑΤΑΒΟΛΗ ΣΥΝΔΡΟΜΩΝ - ΤΕΛΩΝ ΔΗΜΟΣΙΕΥΣΕΩΝ ΚΑΙ ΠΟΣΟΣΤΩΝ Τ.Α.Π.Ε.Τ.

1. Οἱ συνδρομὲς τοῦ ἐσωτερικοῦ καὶ τὰ τέλη δημοσιεύσεων προκαταβάλλονται στὰ Δημόσια Ταμεῖα ἔναντι ἀποδεικτικοῦ εἰσπράξεως, τὸ ὁποῖο φροντίζει ὁ ἐνδιαφερόμενος νὰ τὸ στείλει στὸ Ἐθνικὸ Τυπογραφεῖο.

2. Οἱ συνδρομὲς τοῦ ἐξωτερικοῦ εἶναι δυνατὸ νὰ στέλνονται καὶ σὲ ἀνάλογο συνάλλαγμα μὲ ἐπιταγὴ ἐπ' ὀνόματι τοῦ Διευθυντῆ Διαχειρίσεως τοῦ Ἐθνικοῦ Τυπογραφείου.

3. Τὸ ὑπὲρ τοῦ ΤΑΠΕΤ ποσοστὸ ἐπὶ τῶν ἀνωτέρω συνδρομῶν καὶ τελῶν δημοσιεύσεων καταβάλλεται ὡς ἑξῆς:

α) στὴν Ἀθήνα: στὸ Ταμεῖο τοῦ ΤΑΠΕΤ (Κατάστημα Ἐθνικοῦ Τυπογραφείου),

β) στὶς ὑπόλοιπες πόλεις τοῦ Κράτους: στὰ Δημόσια Ταμεῖα καὶ ἀποδίδεται στὸ ΤΑΠΕΤ σύμφωνα μὲ τὶς 192378/3639/1947 (RONEO 185) καὶ 178048/5321/31.7.65 (RONEO 139) ἐγκύκλιες διαταγὲς τοῦ Γ.Λ.Κ.

γ) στὶς περιπτώσεις συνδρομῶν ἐξωτερικοῦ: ὅταν ἡ ἀποστολή τους γίνεται μὲ ἐπιταγὲς μαζί μ' αὐτὲς στέλνεται καὶ τὸ ὑπὲρ τοῦ ΤΑΠΕΤ ποσοστό.